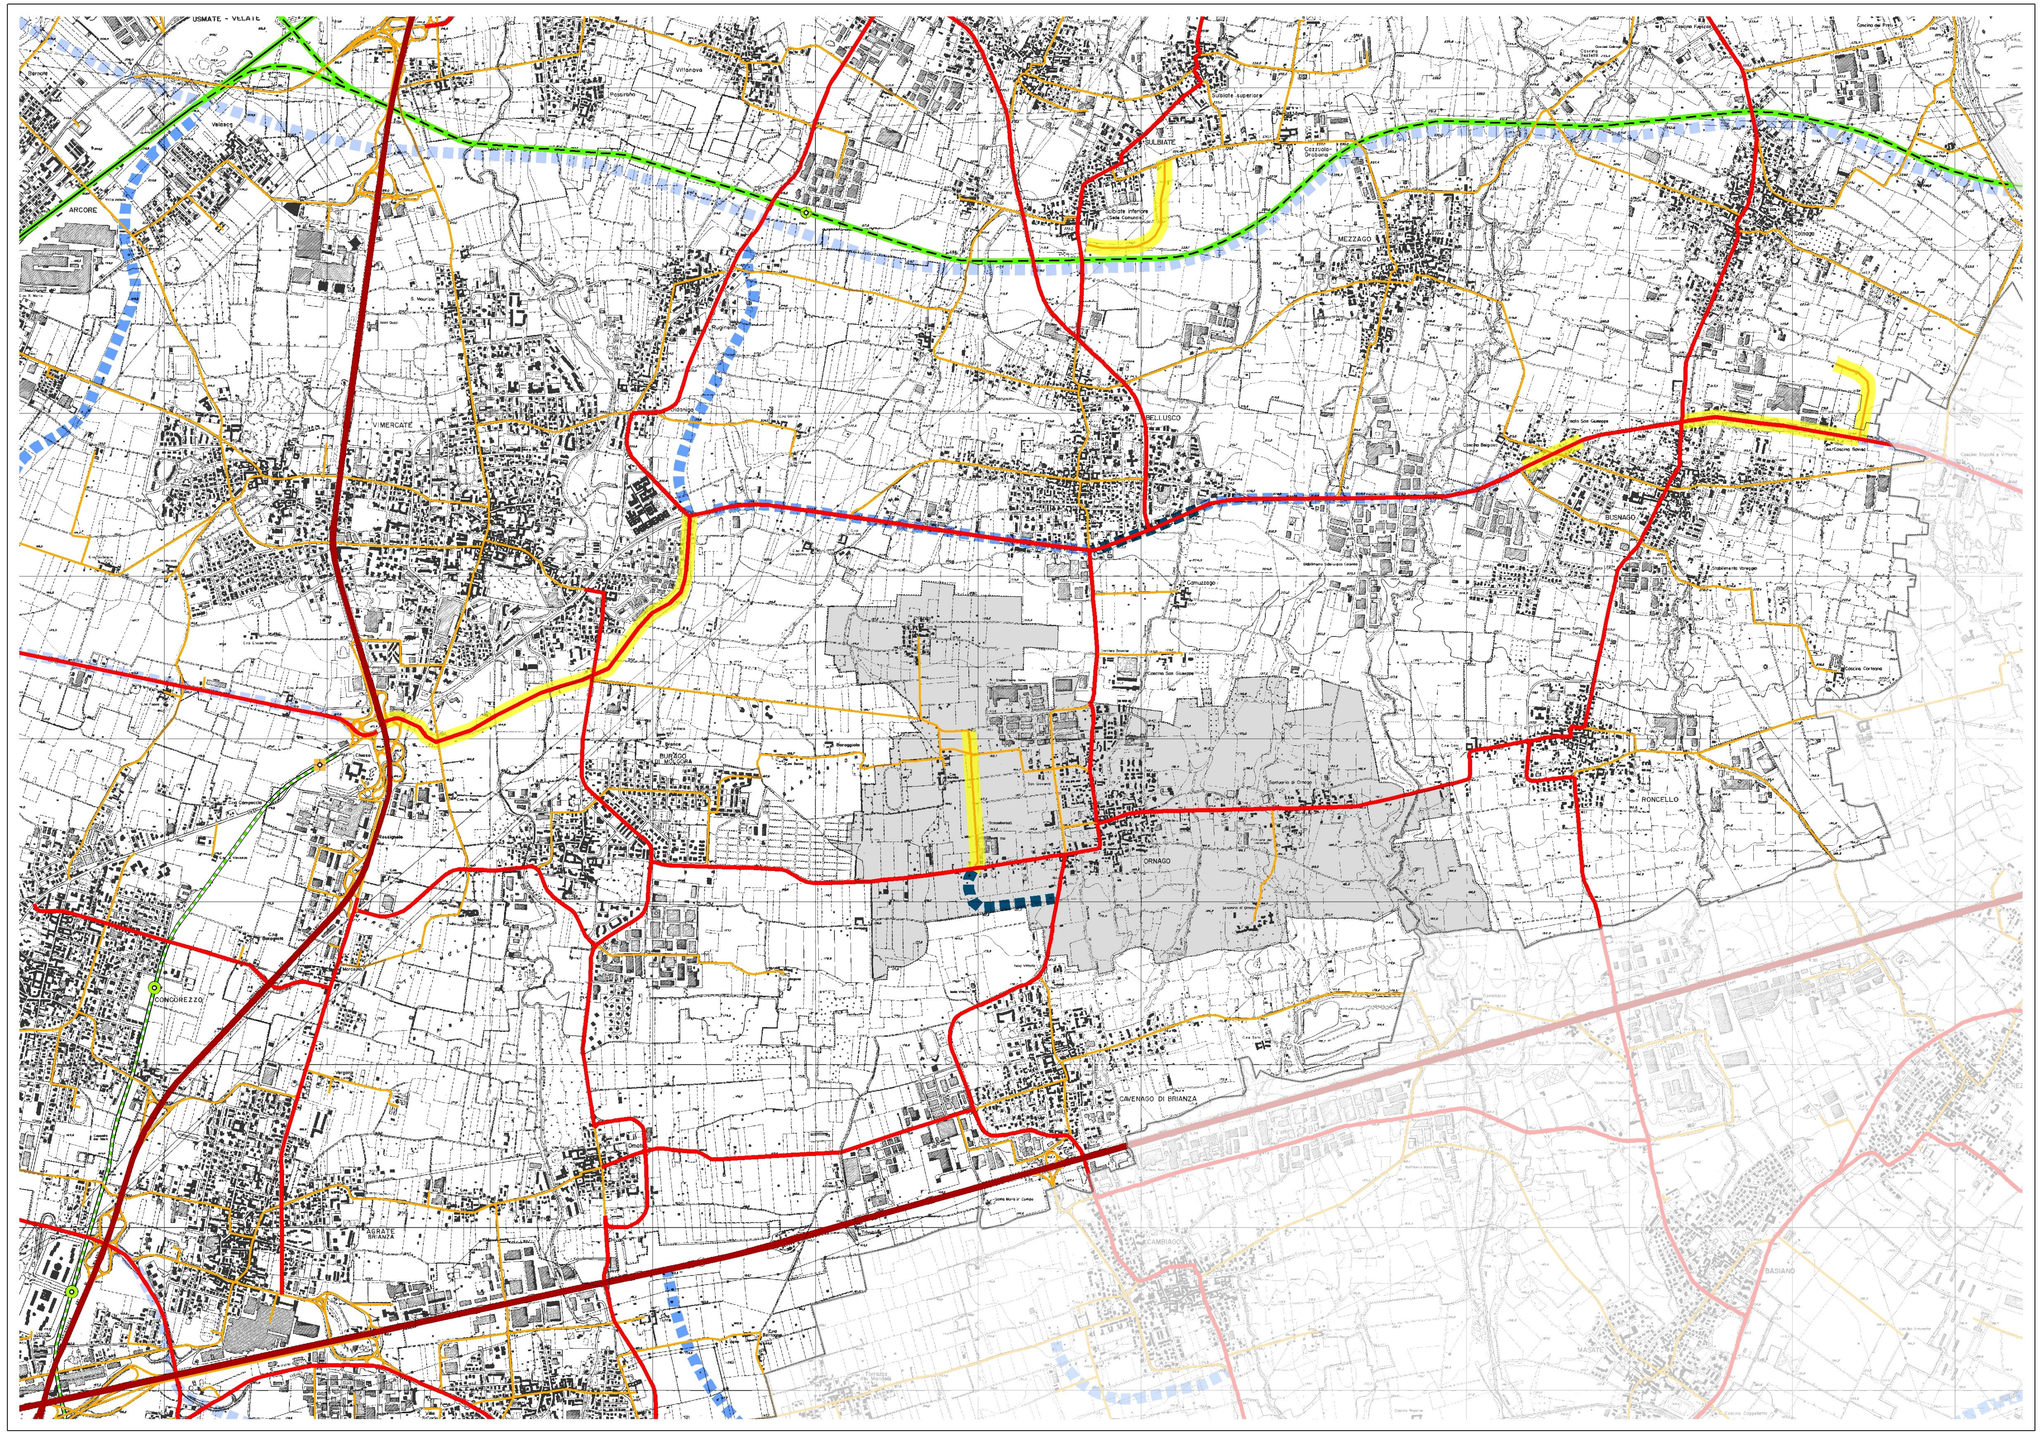


RETE INFRASTRUTTURALE ESISTENTE

- AUTOSTRADE
- VIABILITA' DI LIVELLO PROVINCIALE
- RETE STRADALE MINORE

EVOLUZIONE 2008-2013

- OPERE REALIZZATE

SCENARIO PROGRAMMATICO DELLA RETE INFRASTRUTTURALE

*GRAFO DI RETE DELLA MOBILITA' SU GOMMA*

- PREVISIONI A BREVE TERMINE
- PREVISIONI A MEDIO TERMINE
- PREVISIONI A LUNGO TERMINE

*GRAFO DI RETE DELLA MOBILITA' SU FERRO*

- TRACCIATO DELLA RETE FERROVIARIA ESISTENTE
- TRACCIATO DELLA RETE FERROVIARIA PREVISTO
- STAZIONI FERROVIERIE PREVISTE
- TRACCIATO DELLA RETE METROPOLITANA PREVISTO
- STAZIONI METROPOLITANE PREVISTE
- STAZIONI METROPOLITANE PREVISTE - NODI DI INTERSCAMBIO

LIMITI AMMINISTRATIVI

- CONFINI COMUNALI
- CONFINI PROVINCIALI
- COMUNE DI ORNAGO

COMUNE DI

# ORNAGO

# PGT 2014

## PIANO DI GOVERNO DEL TERRITORIO

| DdP 2014 | DOCUMENTO DI PIANO |
|---|---|

**APPROVAZIONE**

| DdP 5.0 | INFRASTRUTTURE TERRITORIALI. STATO DI FATTO E SCENARIO PROGRAMMATICO |
|---|---|
| SCALA: 1:10000 | |

| EDIZIONE | | | | |
|---|---|---|---|---|

ALLEGATO ALLA DELIBERAZIONE DI C.C. n°..... DEL .....

| | |
|---|---|
| Adozione | Deliberazione C.C. n° ..... del ..... |
| Controdeduzioni | Deliberazione C.C. n° ..... del ..... |
| Approvazione | Deliberazione C.C. n° ..... del ..... |
| Pubblicazione | B.U.R.L. ..... n° ..... del ..... |
| Entrata in vigore | ..... |

Il Sindaco — Il Responsabile del Procedimento — Il Segretario Comunale

I PROGETTISTI

ing. Alberto Mazzucchelli
Ord. Ing. Prov. Varese n° 1625
SIA - Società Svizzera Ingegneri e architetti n° 160796

arch. Roberto Pozzi
Ordine degli Architetti della Provincia di Varese n°1017

arch. Maurizio Mazzucchelli
Ordine degli Architetti della Provincia di Varese n°1213

Maurizio Mazzucchelli *architetto*
Alberto Mazzucchelli *ingegnere*
Roberto Pozzi *architetto*

Studio Associato
INGEGNERIA
ARCHITETTURA
URBANISTICA

I-21040 Morazzone
Via Europa 54
Tel 0332 870777
Fax 0332 870888
info@saproject.it
www.saproject.it

Documento depositato presso la Società Italiana Autori ed Editori (SIAE). Tutti i diritti sono riservati. Vietata la riproduzione non autorizzata