




	PERIMETRO COMPARTO AT2	
	PERIMETRO AREA STANDARD IN CESSIONE AT2-1 per verde	
	PERIMETRO AREA STANDARD IN CESSIONE AT2-2 per ampliamento centro sportivo	
	SUPERFICIE STANDARD AT2-1	MQ. 4.180,00
	SUPERFICIE STANDARD AT2-2	
	comparto A	MQ. 423,00
	comparto B	MQ. 4.377,00
		MQ. 4.800,00

dott. arch. GEROLAMO BARZAGHI
 via Biffi 11- Subiaco (MI)
 tel. 039-6021074 fax 039-6020727
 e-mail: archgb@libero.it

COMUNE DI ORNAGO

PIANO INTEGRATO DI INTERVENTO AT2

F.A.R.O. S.p.A.

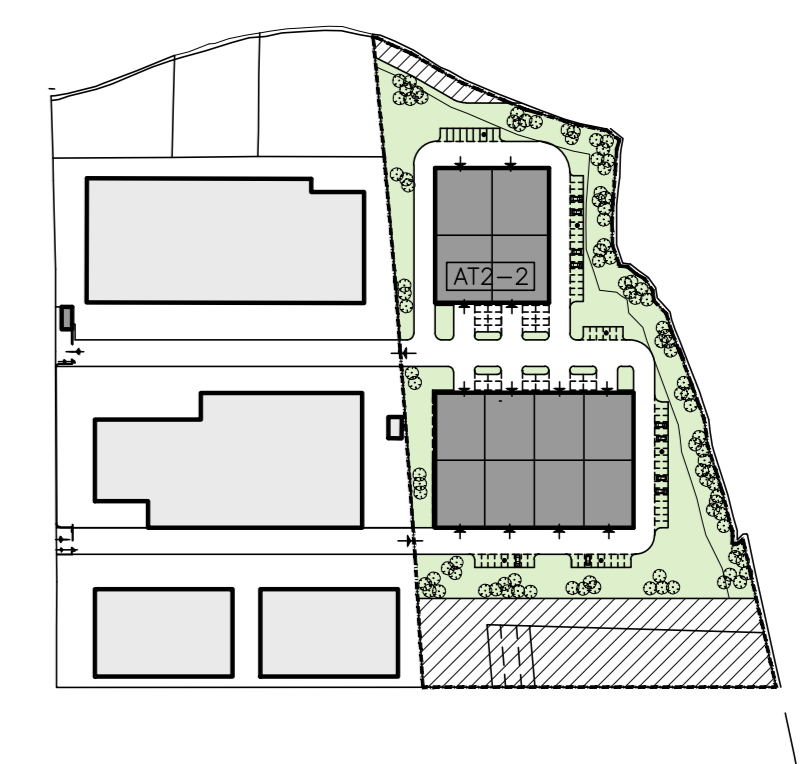

AREE in CESSIONE

scala 1:500

TAVOLA

3

giugno 2013

progettista

lottizzanti

responsabile del procedimento

VIA FARO